
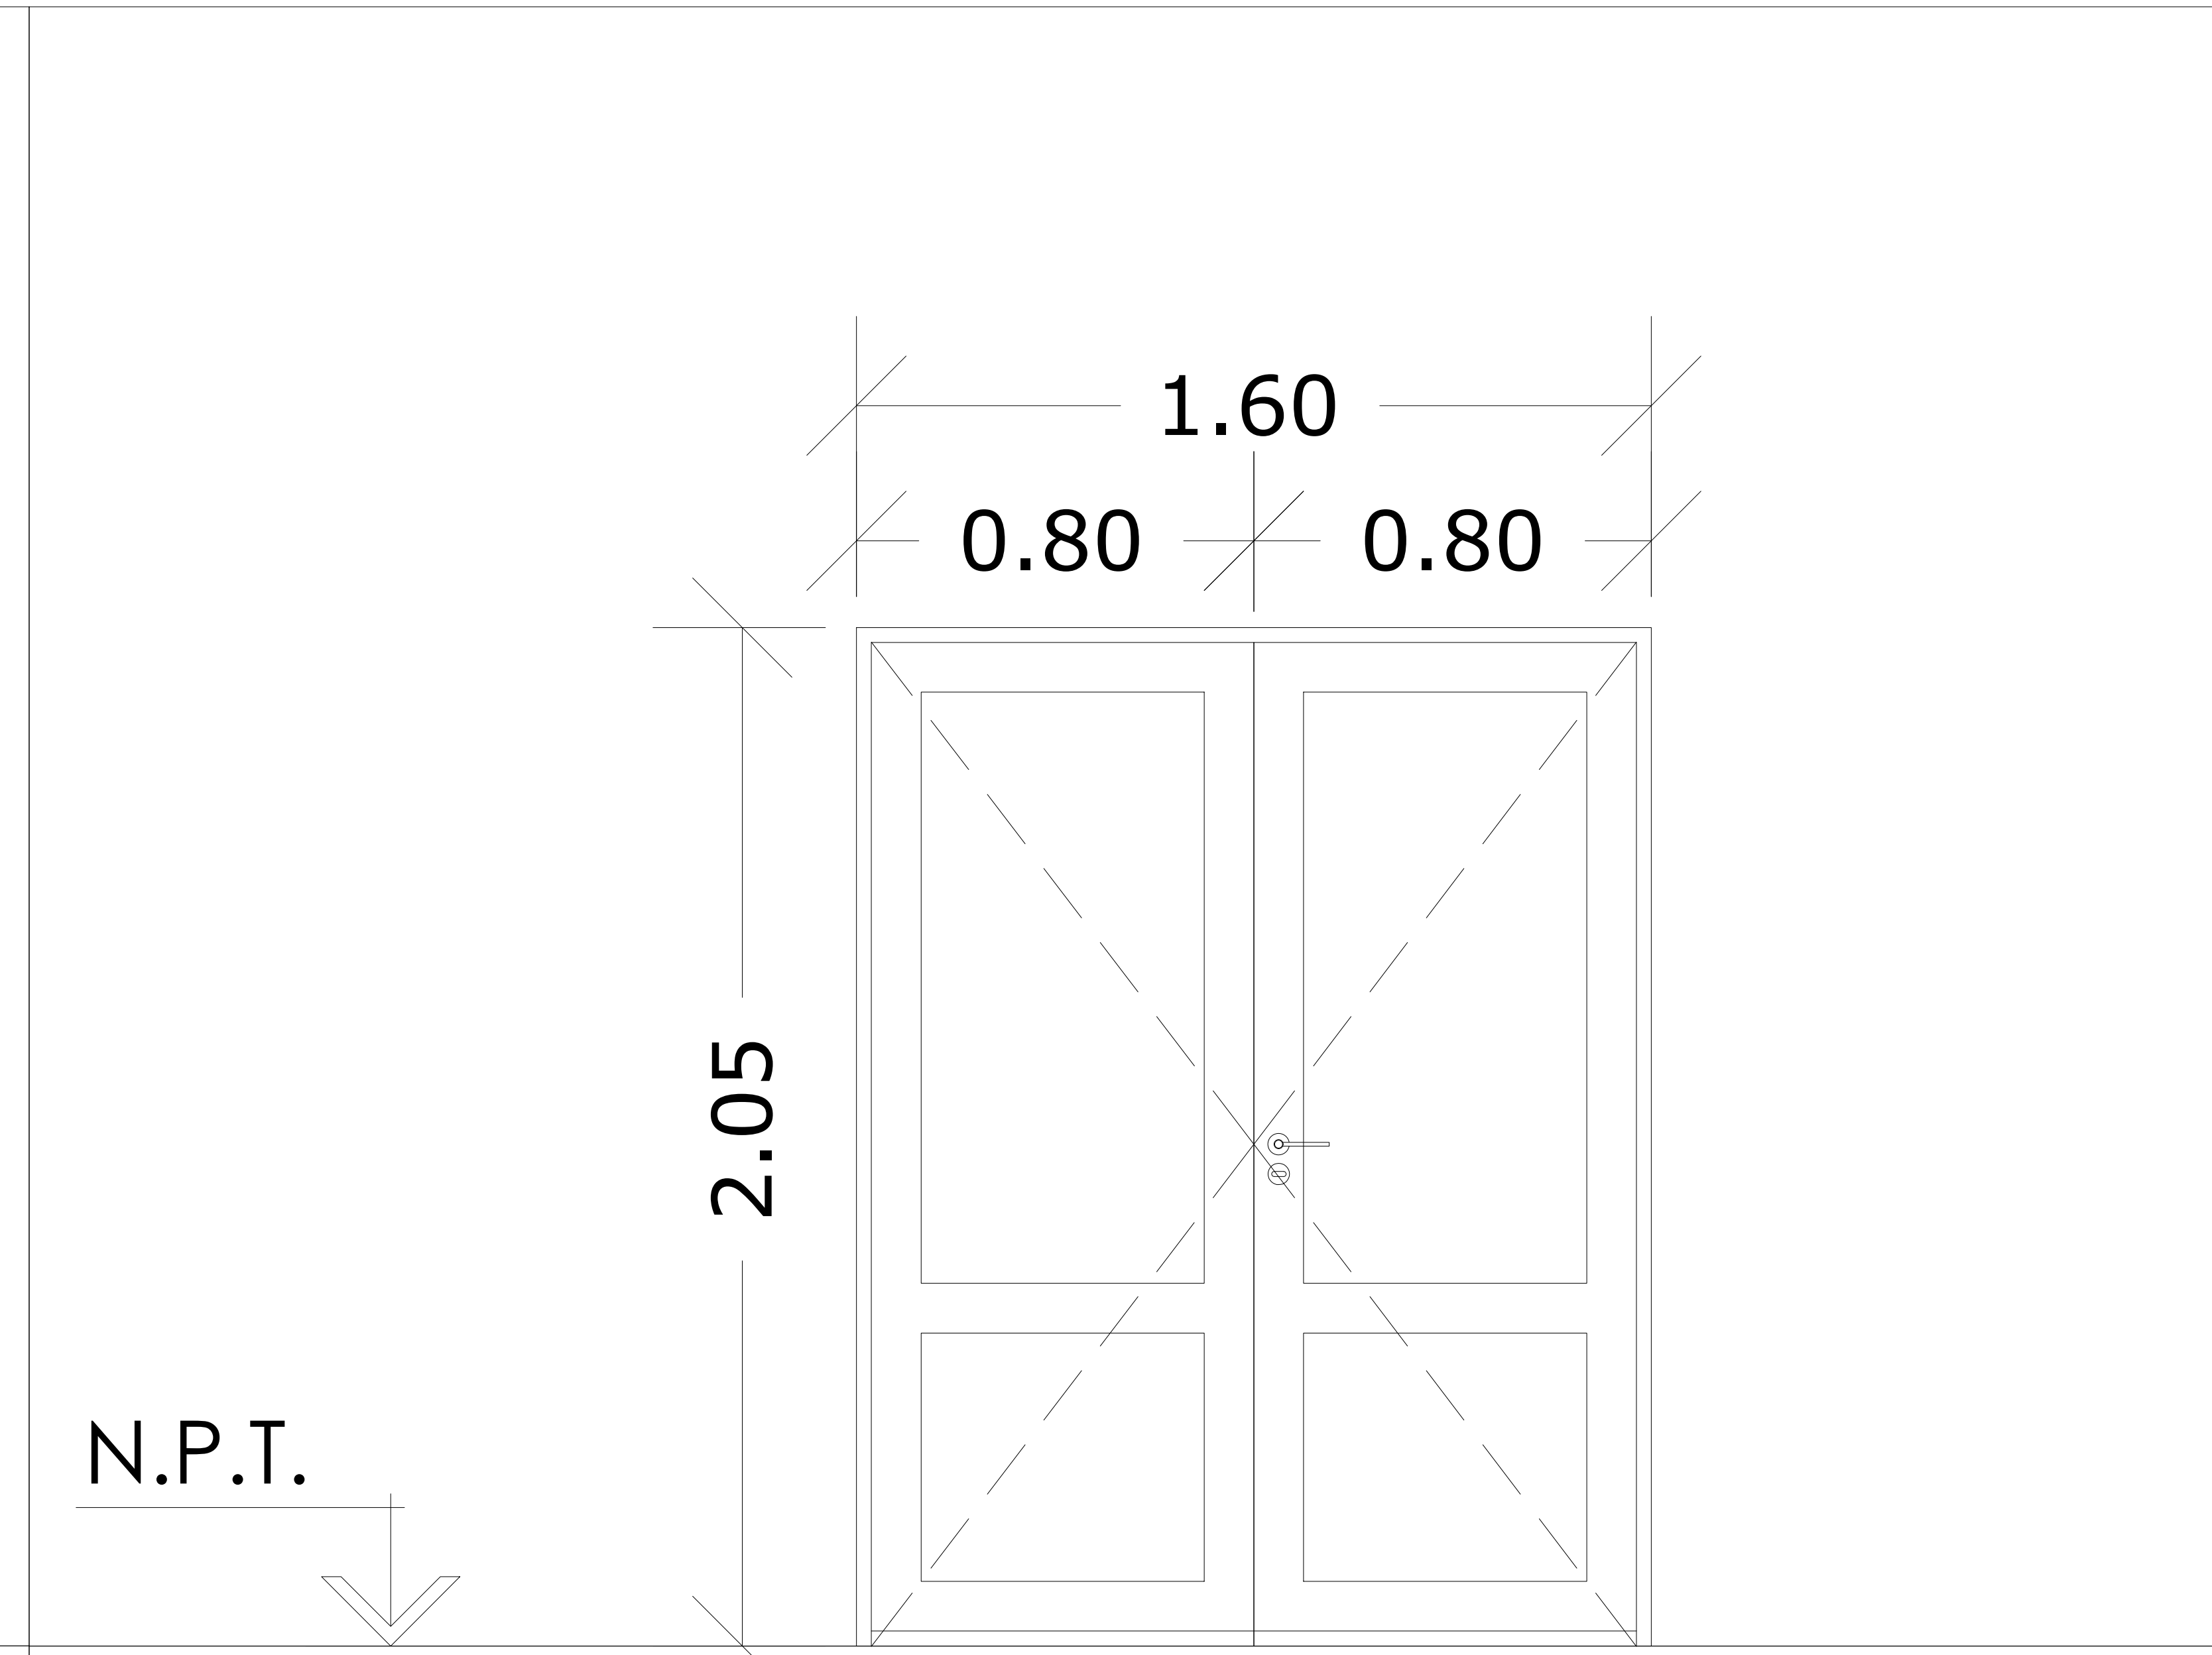
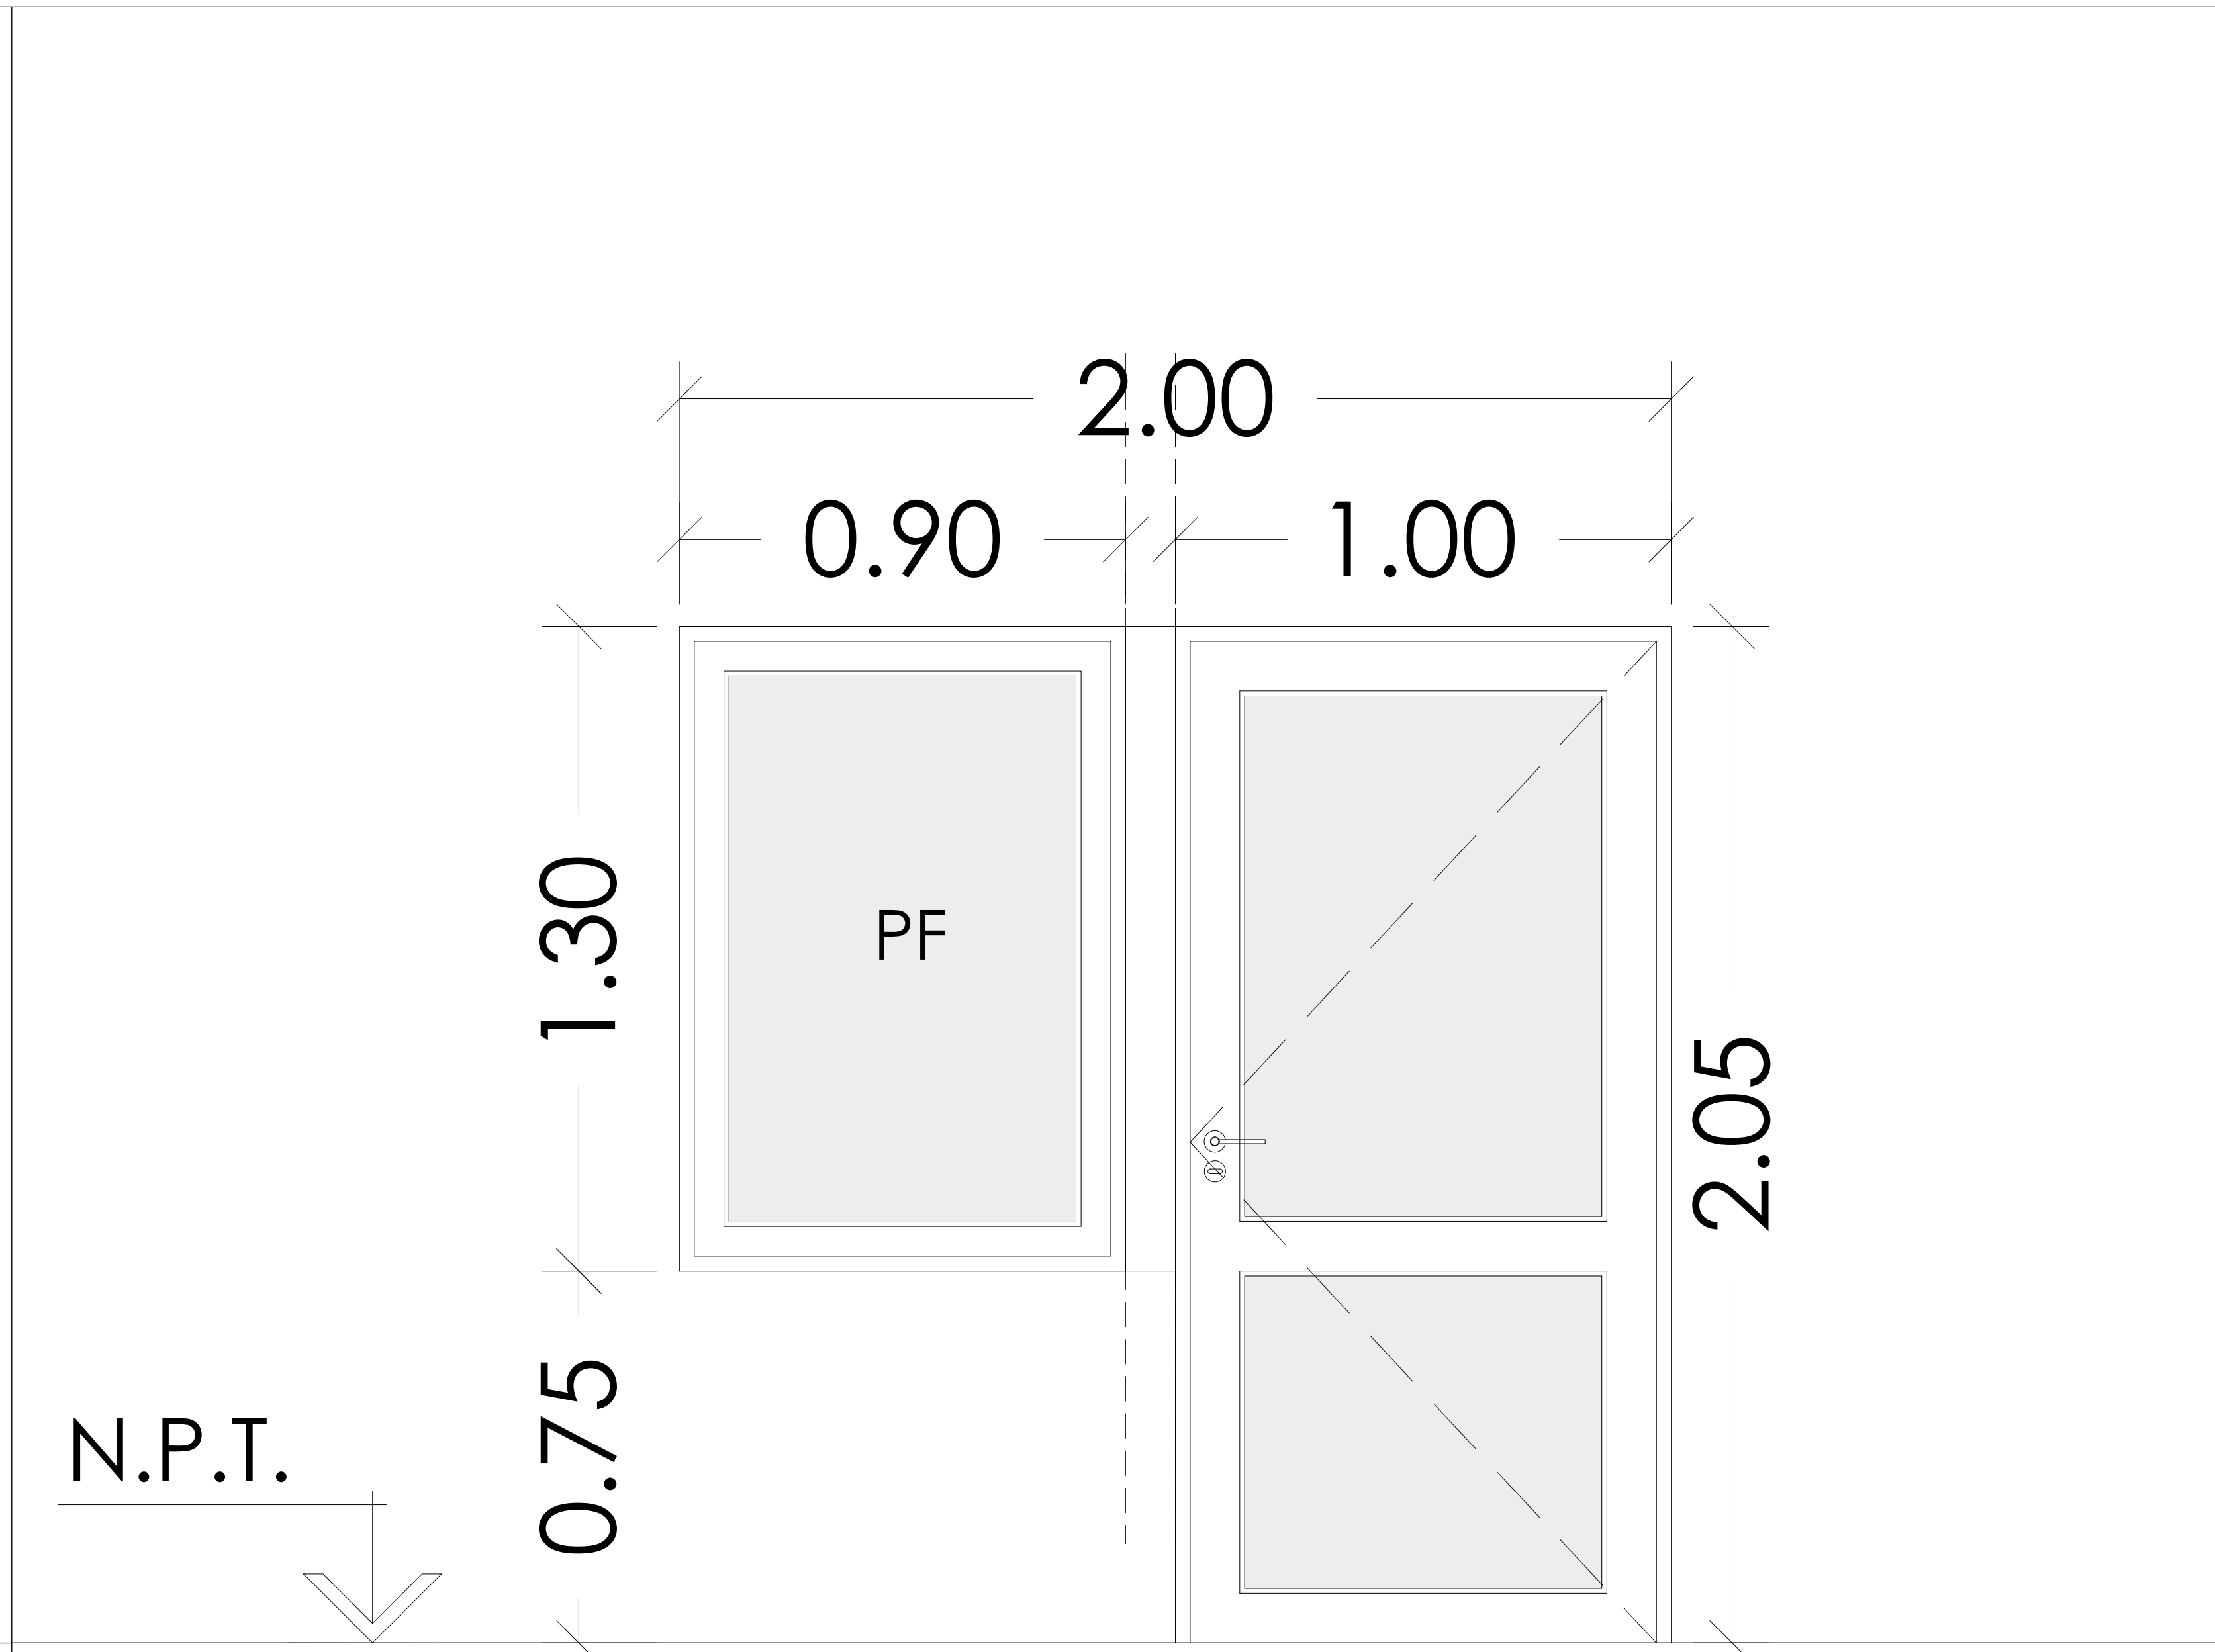


PUERTAS

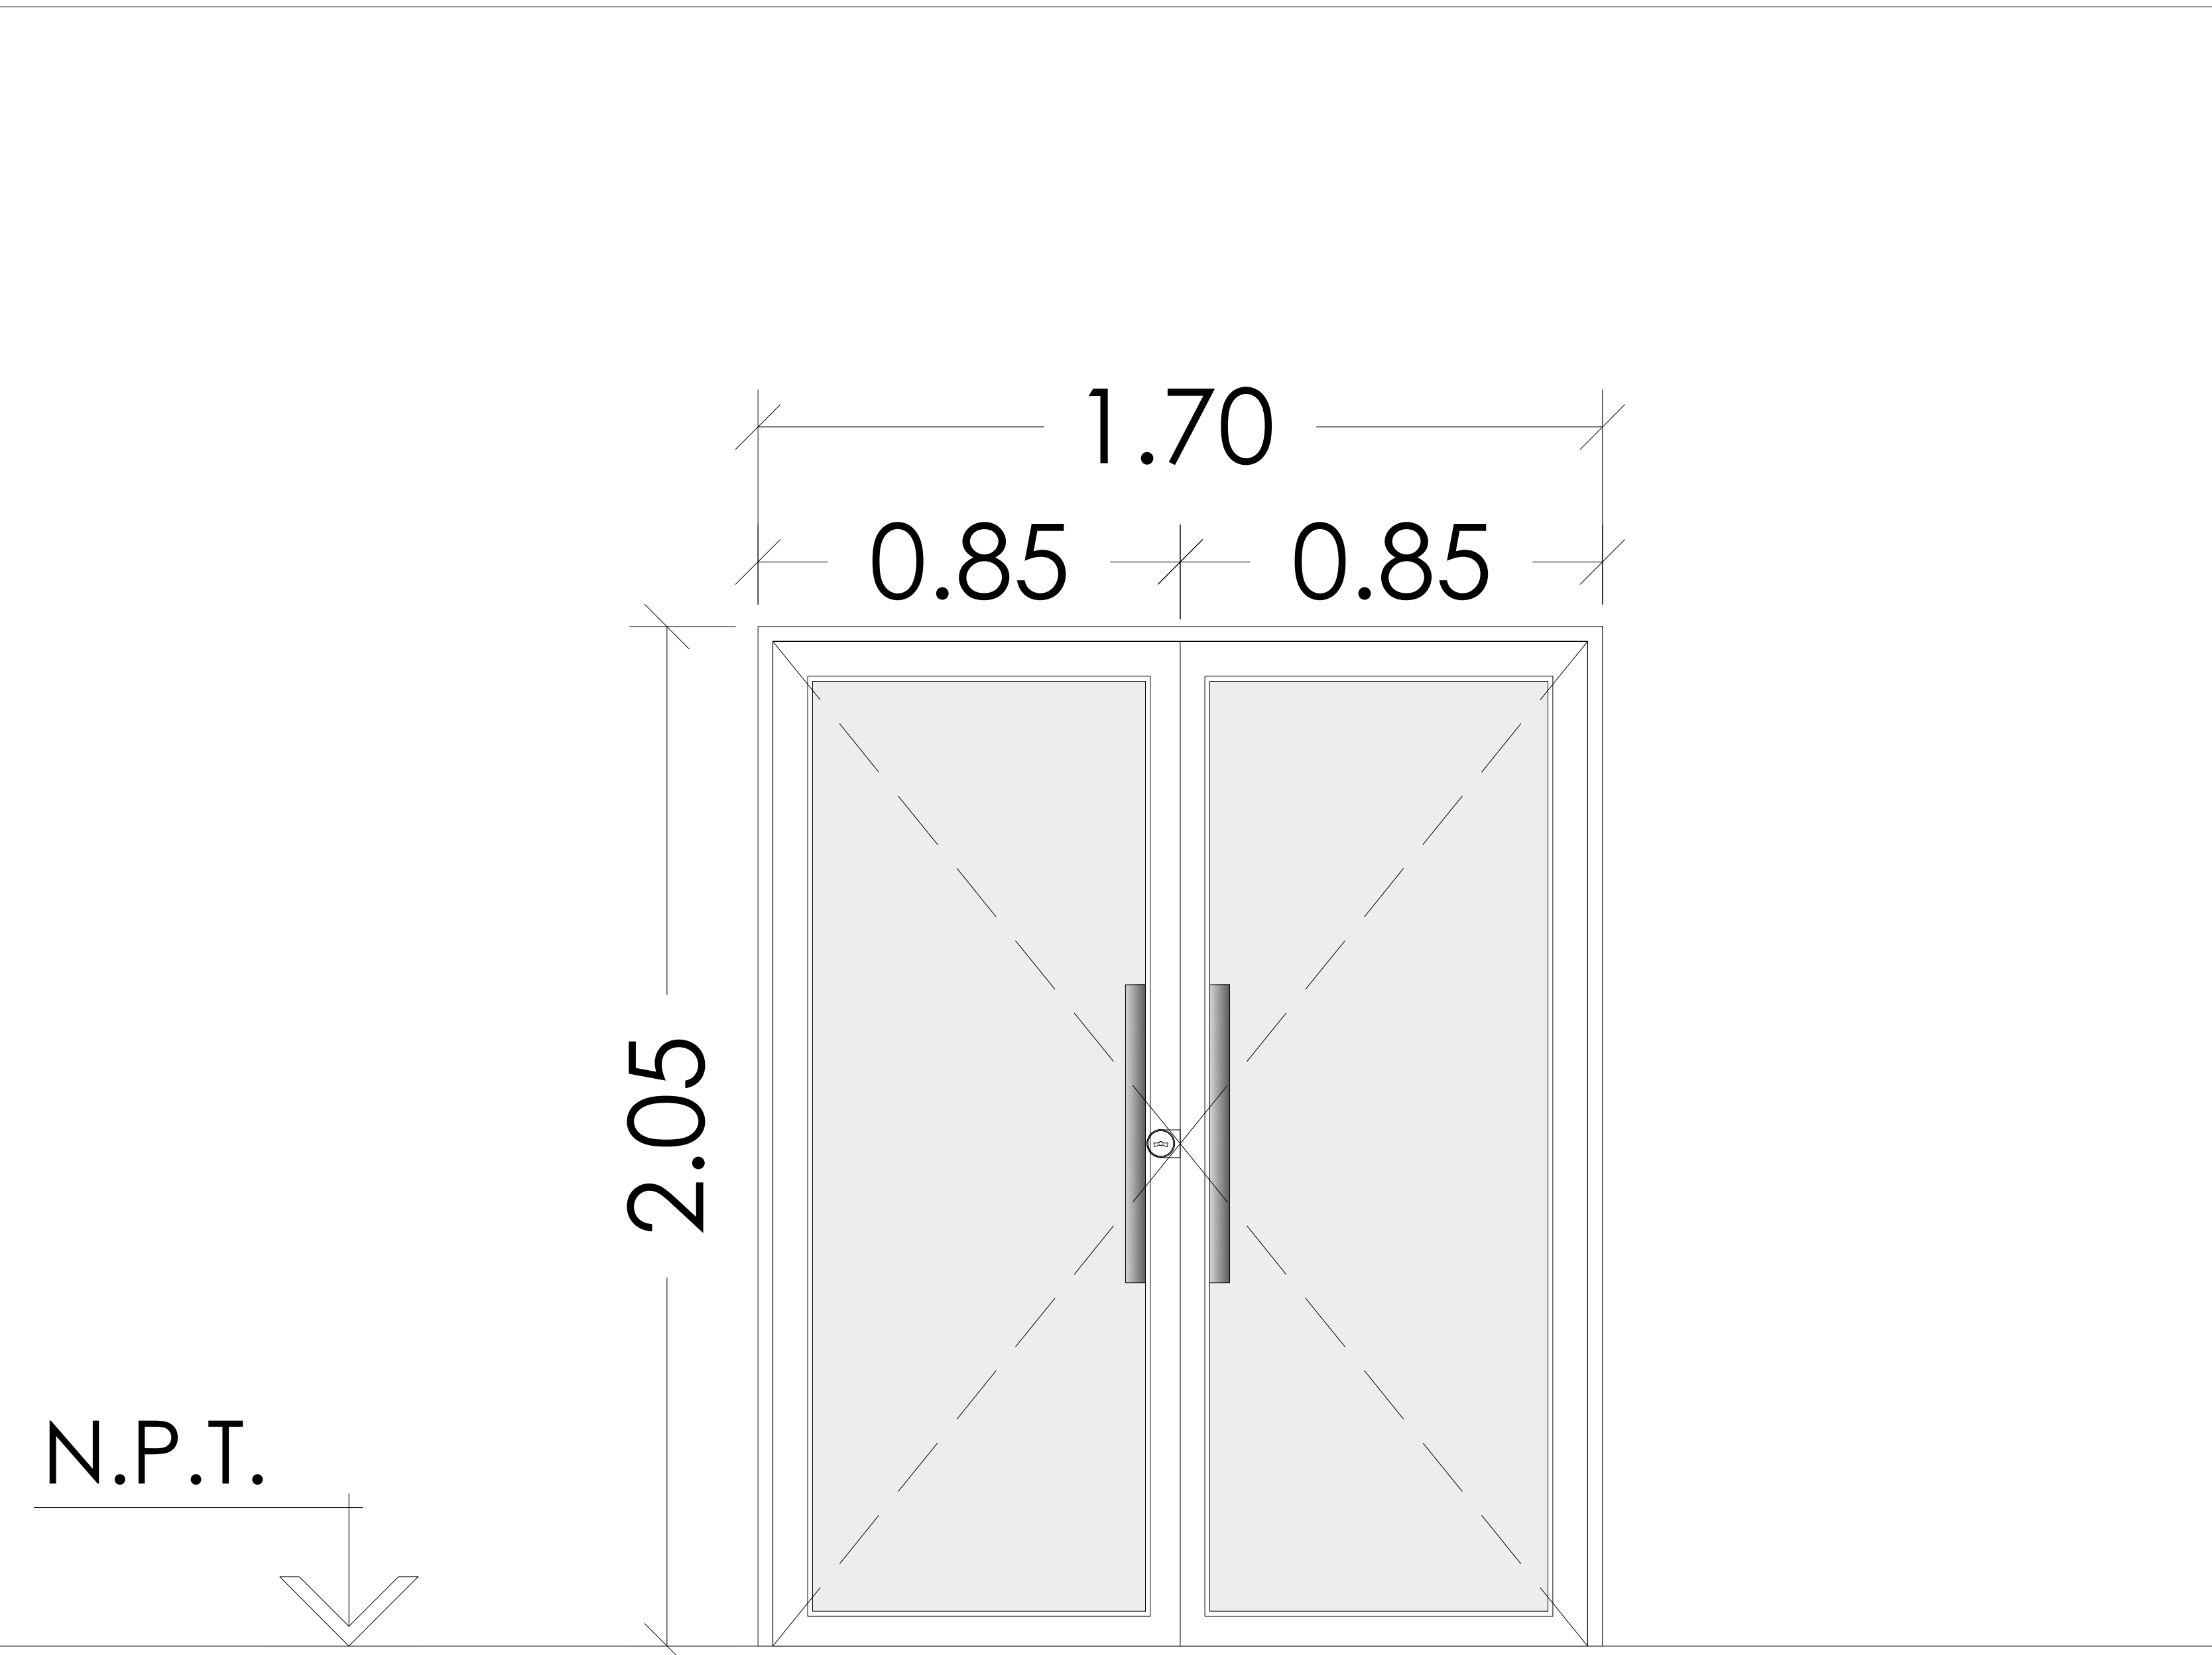

DESIGNACIÓN	P1
CANTIDAD	1
LOCAL	ACCESO
APERTURA	DE ABRIR DOBLE MANO
MARCO	ALUMINIO BLANCO - LÍNEA ROTONDA 640
PREMARCO	SI
HOJAS	ALUMINIO BLANCO - LÍNEA ROTONDA 640
HERRAJES	BARRAL ACERO INOXIBLE EXT. / BARRAL ANTIPÁNICO INT.
CERRADURA	-----
CERRAMIENTO	-----
VIDRIOS	LAMINADO 3+3 - TRANSPARENTE
UMBRAL	SI
OBSERVACIONES:	

DESIGNACIÓN	P4
CANTIDAD	1
LOCAL	SALA VISITA
APERTURA	DE ABRIR - MANO IZQUIERDA - PAÑO FIJO
MARCO	ALUMINIO BLANCO - LÍNEA ROTONDA 640
PREMARCO	SI
HOJAS	ALUMINIO BLANCO - LÍNEA ROTONDA 640
HERRAJES	SEGÚN LÍNEA
CERRADURA	
CERRAMIENTO	-----
VIDRIOS	LAMINADO 3+3 - TRANSPARENTE
UMBRAL	-----
OBSERVACIONES:	LA VISTA ES INTERIOR

DESIGNACIÓN	P8
CANTIDAD	1
LOCAL	PASO
APERTURA	DE ABRIR DOBLE MANO
MARCO	ALUMINIO BLANCO - LÍNEA ROTONDA 640
PREMARCO	SI
HOJAS	ALUMINIO BLANCO - LÍNEA ROTONDA 640
HERRAJES	SEGÚN LÍNEA
CERRADURA	-----
CERRAMIENTO	-----
VIDRIOS	-----
UMBRAL	SI
OBSERVACIONES:	