


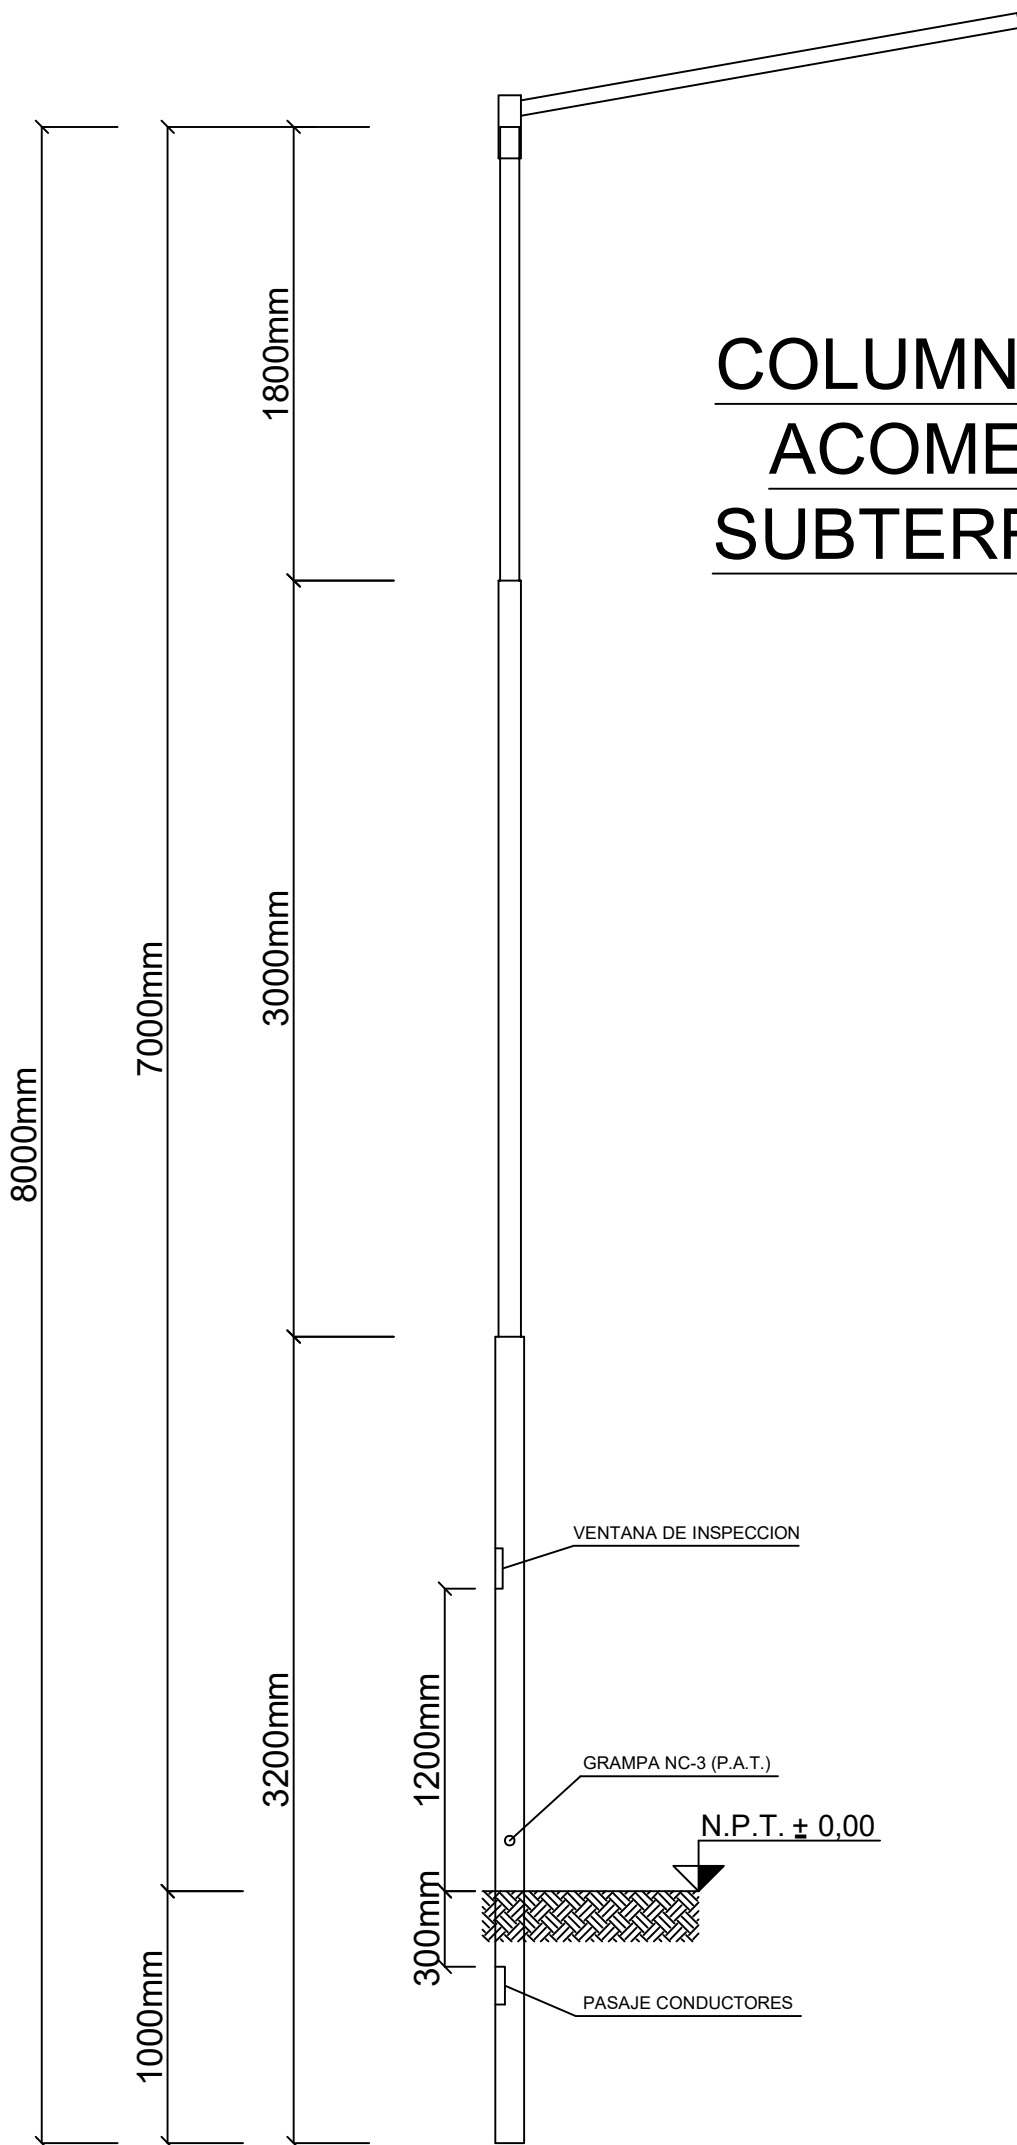

COLUMNA CON ACOMETIDA SUBTERRANEA