



DETALLE BADÉN INTERNO DE ESTACIONAMIENTO

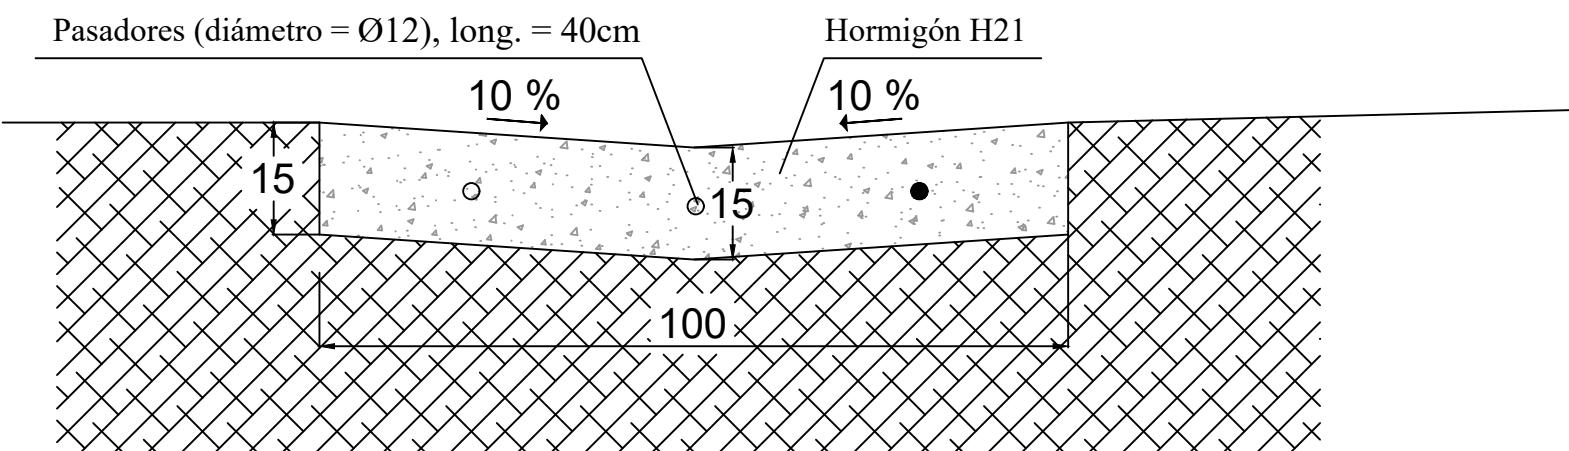

DETALLE CORDÓN SIMPLE Hº

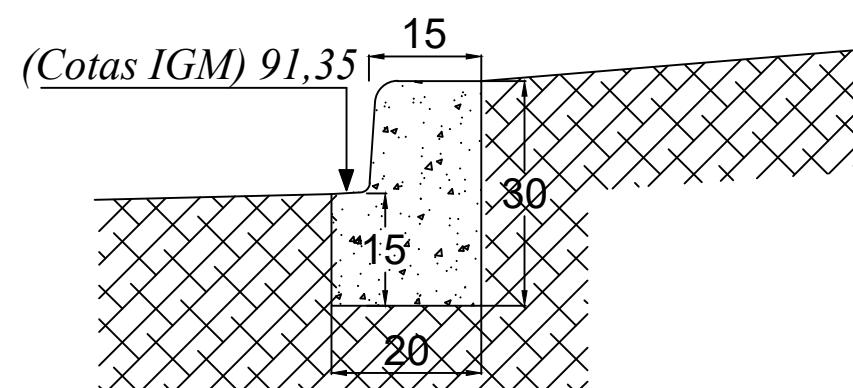

DETALLE CORDÓN CUNETA Hº

