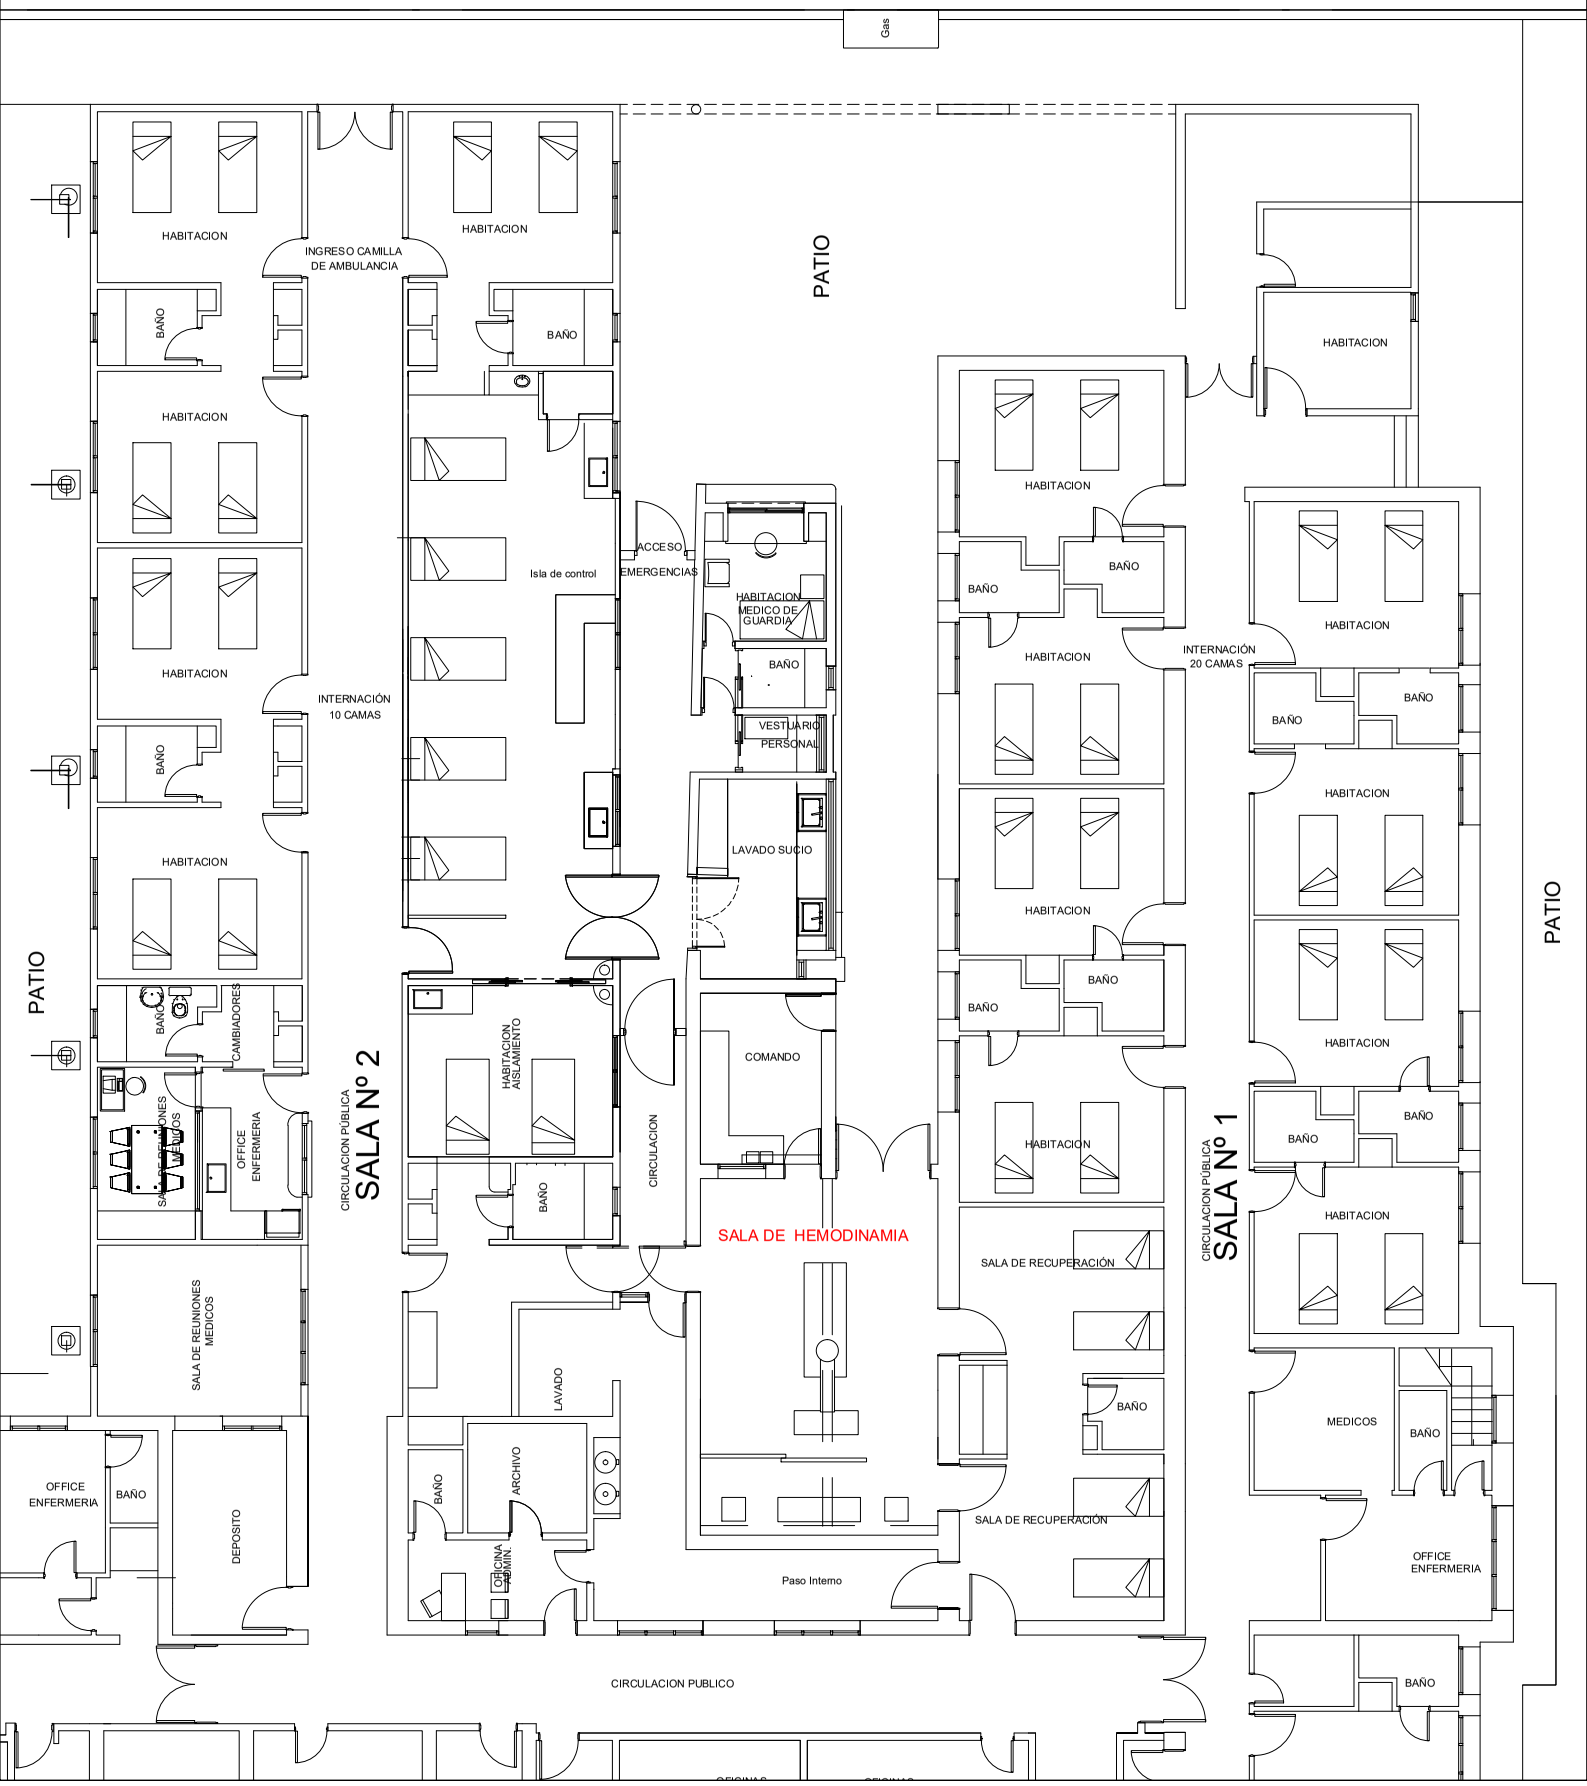CALLE BELGRANO