

DETALLE CORDÓN SIMPLE Hº

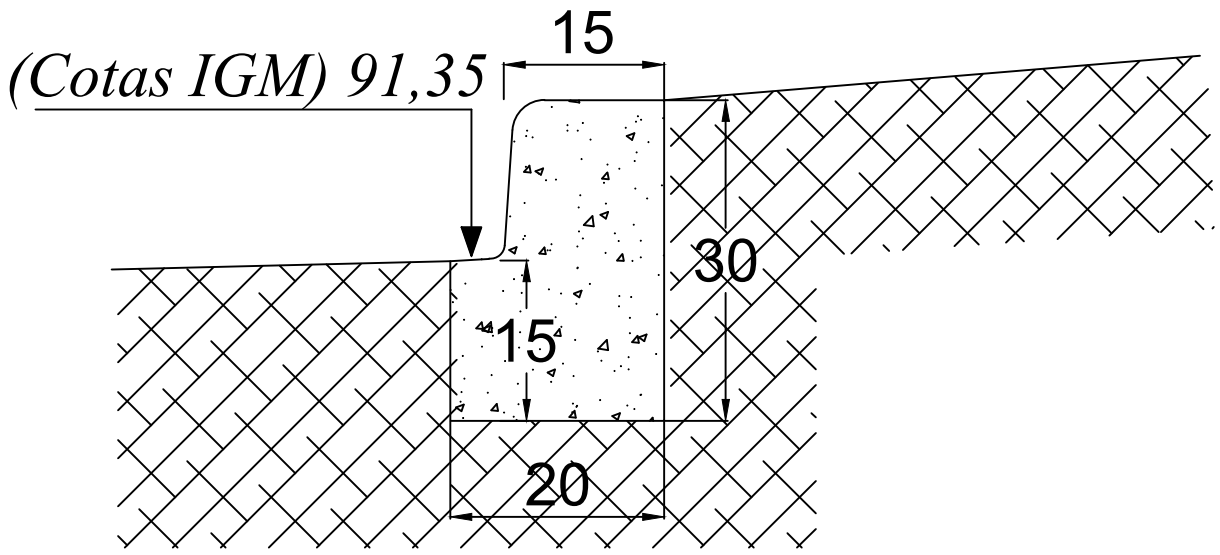

DETALLE RAMBLA

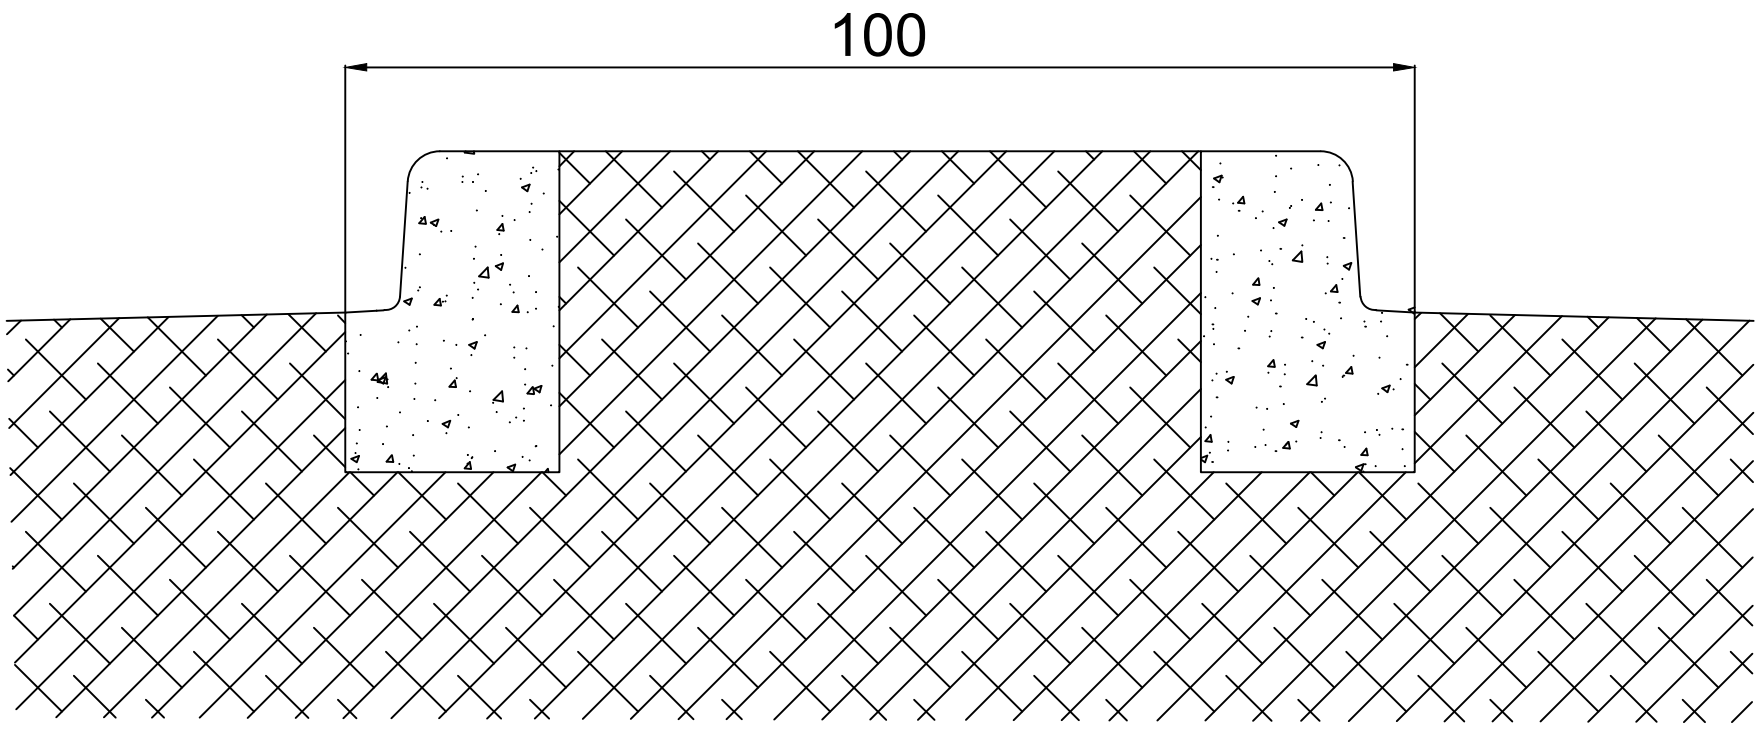

PROYECTO: RAMBLA REGIMIENTO 3 DE CABALLERÍA
ENTRE FREYRE Y BATALLÓN 2 DE INFANTERÍA

SEPT. DE 2026
Sin escala